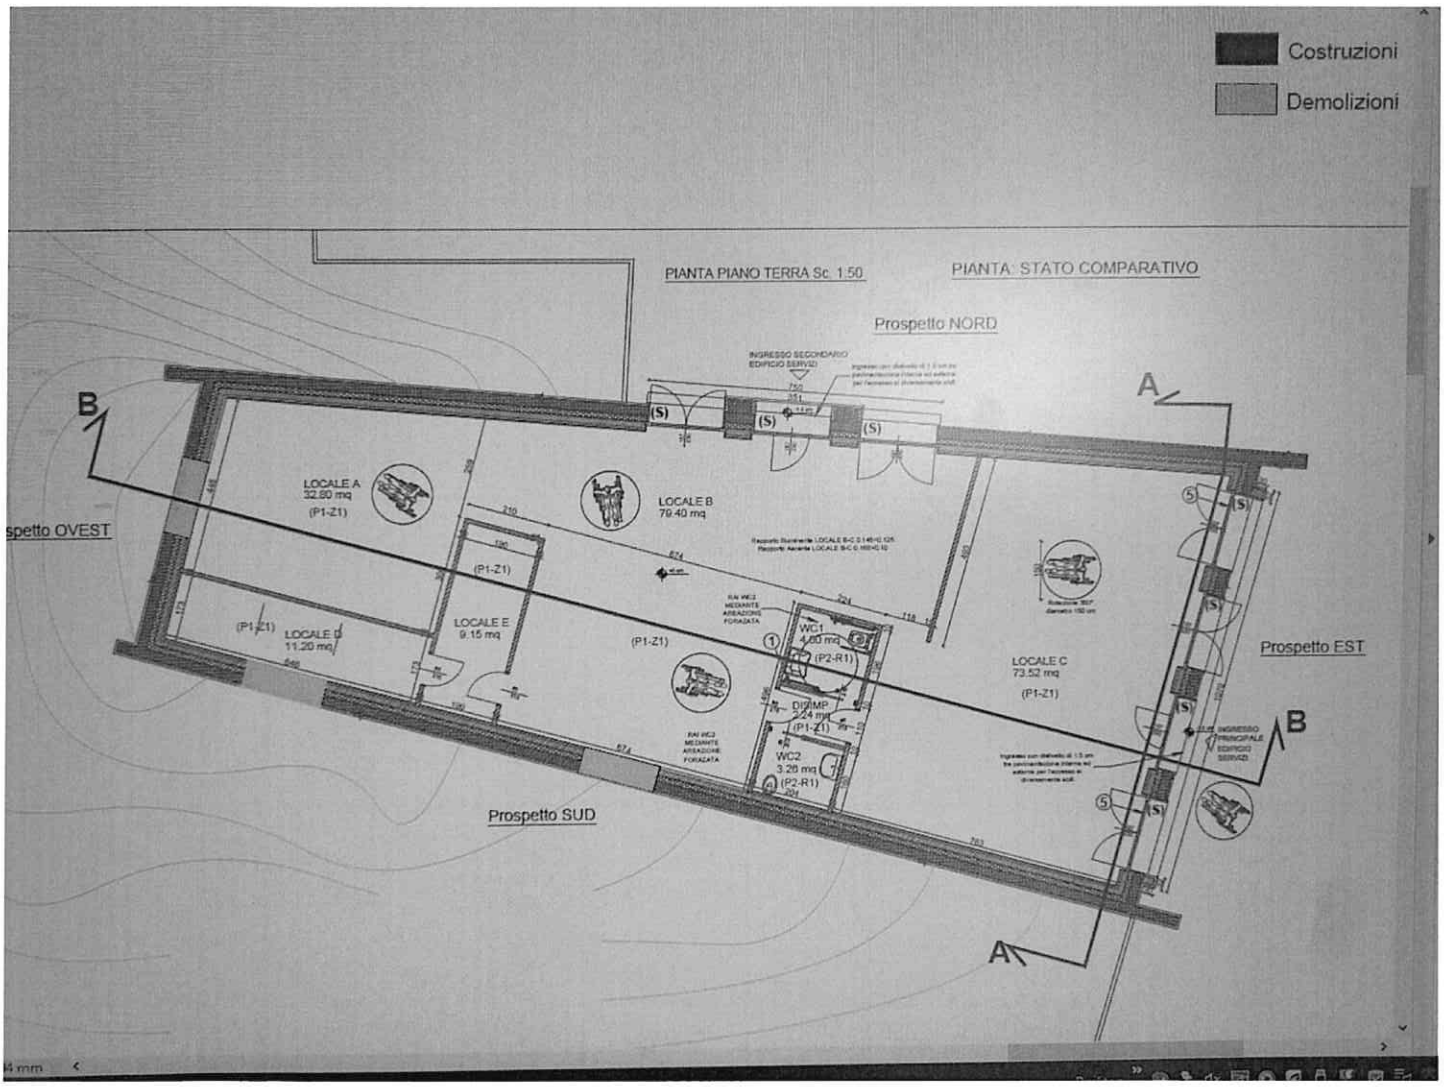
Costruzioni
Demolizioni
PIANTA PIANO TERRA Sc. 1:50
PIANTA: STATO COMPARATIVO
Prospetto NORD
INGRESSO SECONDARIO EDIFICIO SERVIZI
LOCALE A
32.80 mq
(P1-Z1)
LOCALE B
79.40 mq
LOCALE C
73.52 mq
(P1-Z1)
LOCALE D
11.20 mq
LOCALE E
9.15 mq
WC1
4.60 mq
(P2-R1)
DISIMP
2.24 mq
WC2
3.26 mq
Prospetto OVEST
Prospetto EST
Prospetto SUD
INGRESSO PRINCIPALE EDIFICIO SERVIZI
A
B

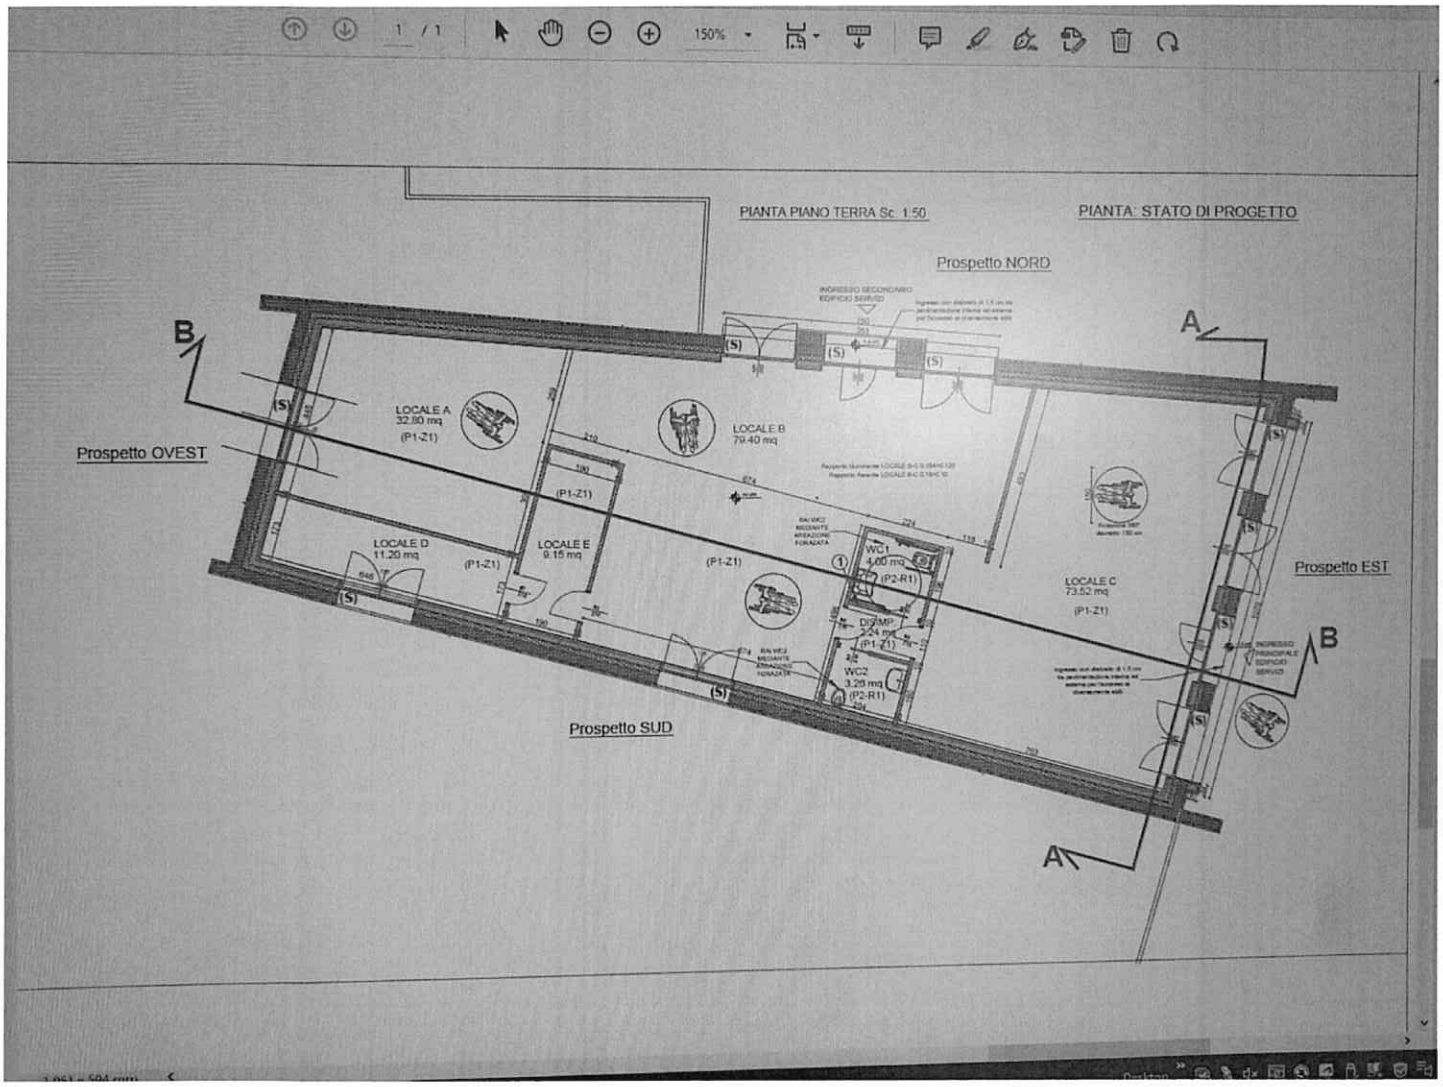
1 / 1
150%
PIANTA PIANO TERRA Sc. 1:50
PIANTA: STATO DI PROGETTO
Prospetto NORD
Prospetto OVEST
Prospetto EST
Prospetto SUD
A
B
LOCALE A
32,80 mq
(P1-Z1)
LOCALE B
79,40 mq
LOCALE C
73,52 mq
(P1-Z1)
LOCALE D
11,20 mq
(P1-Z1)
LOCALE E
9,15 mq
(P1-Z1)
WC1
4,00 mq
(P2-R1)
DISIMP.
3,24 mq
(P1-Z1)
WC2
3,28 mq
(P2-R1)
(S)